


Renvooi:

vloerverwarming	enkelpolige schakelaar	lichtaansluitpunt	schel
mechanische ventilatie toevoer	serieschakelaar	wandlichtpunt	thermostaat
mechanische ventilatie afvoer	wisselschakelaar	rookmelder	videofoon
opstelplaats wasmachine en droger	kruisschakelaar	aansluitpunt, onbedraad	ruimtereservering t.b.v. ventilatieleidingen
opstelplaats keuken	3-standenschakelaar	aansluitpunt, bedraad	
'koude' meterkast	dubbele wandcontactdoos	aansluitpunt, twee-fase (WCD perilex)	
verdeler vloerverwarming	enkelvoudige wandcontactdoos	beeldrukker	

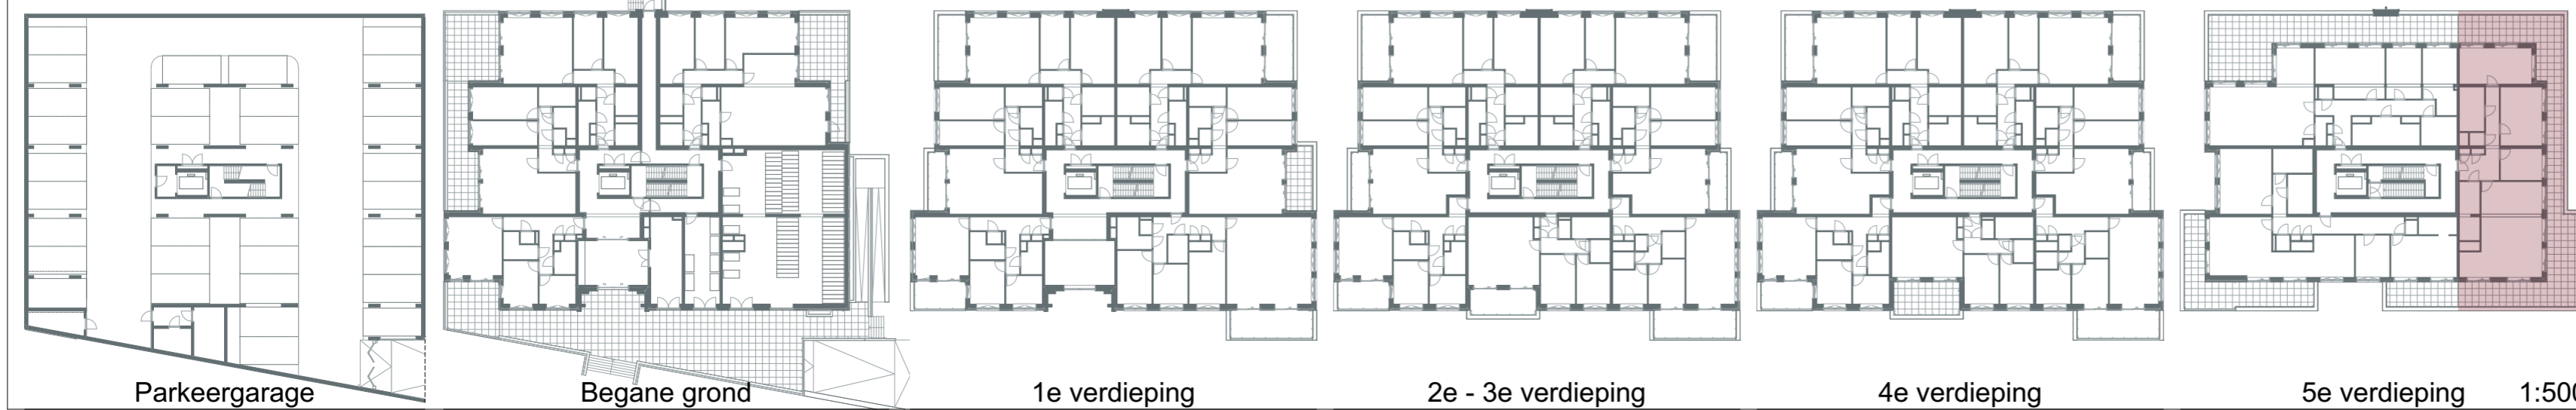

Penthouse
Vijfde verdieping

Bouwnummer:
34

1:500

Concept
verkooptekening
10-08-2020

