


Renvooi:

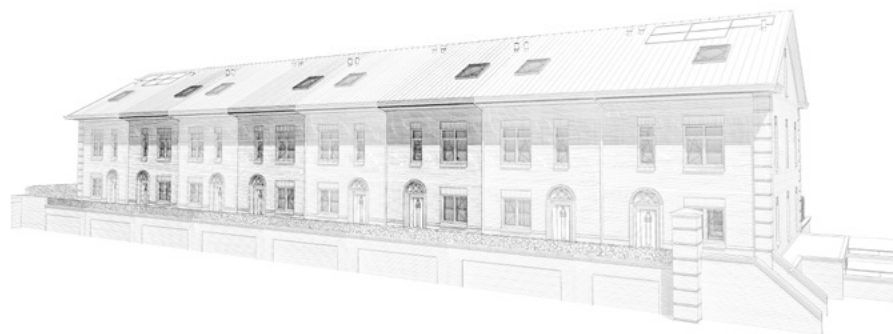

- | | | |
|---|---|---|
|  vloerverwarming |  wisselschakelaar |  schel |
|  mechanische ventilatie toevoer |  kruisschakelaar |  thermostaat |
|  mechanische ventilatie afvoer |  dubbele wandcontactdoos |  wandarmatuur |
|  opstelplaats wasmachine en droger |  enkelvoudige wandcontactdoos | |
|  opstelplaats keuken |  lichtaansluitpunt | |
|  mechanische ventilatie unit |  wandlichtpunt | |
|  warmtepomp |  rookmelder | |
|  meterkast |  aansluitpunt, onbedraad | |
|  verdeler vloerverwarming |  aansluitpunt, bedraad | |
|  enkelpolige schakelaar |  aansluitpunt, twee-fase (WCD perilex) | |
|  serieschakelaar |  aansluitpunt, drie-fase (400V) | |

Eengezinswoning

Begane grond


Opties
Bouwnummer:
2, 4 & 6

Concept
verkooptekening

10-08-2020



JOZEPARK
hillegom

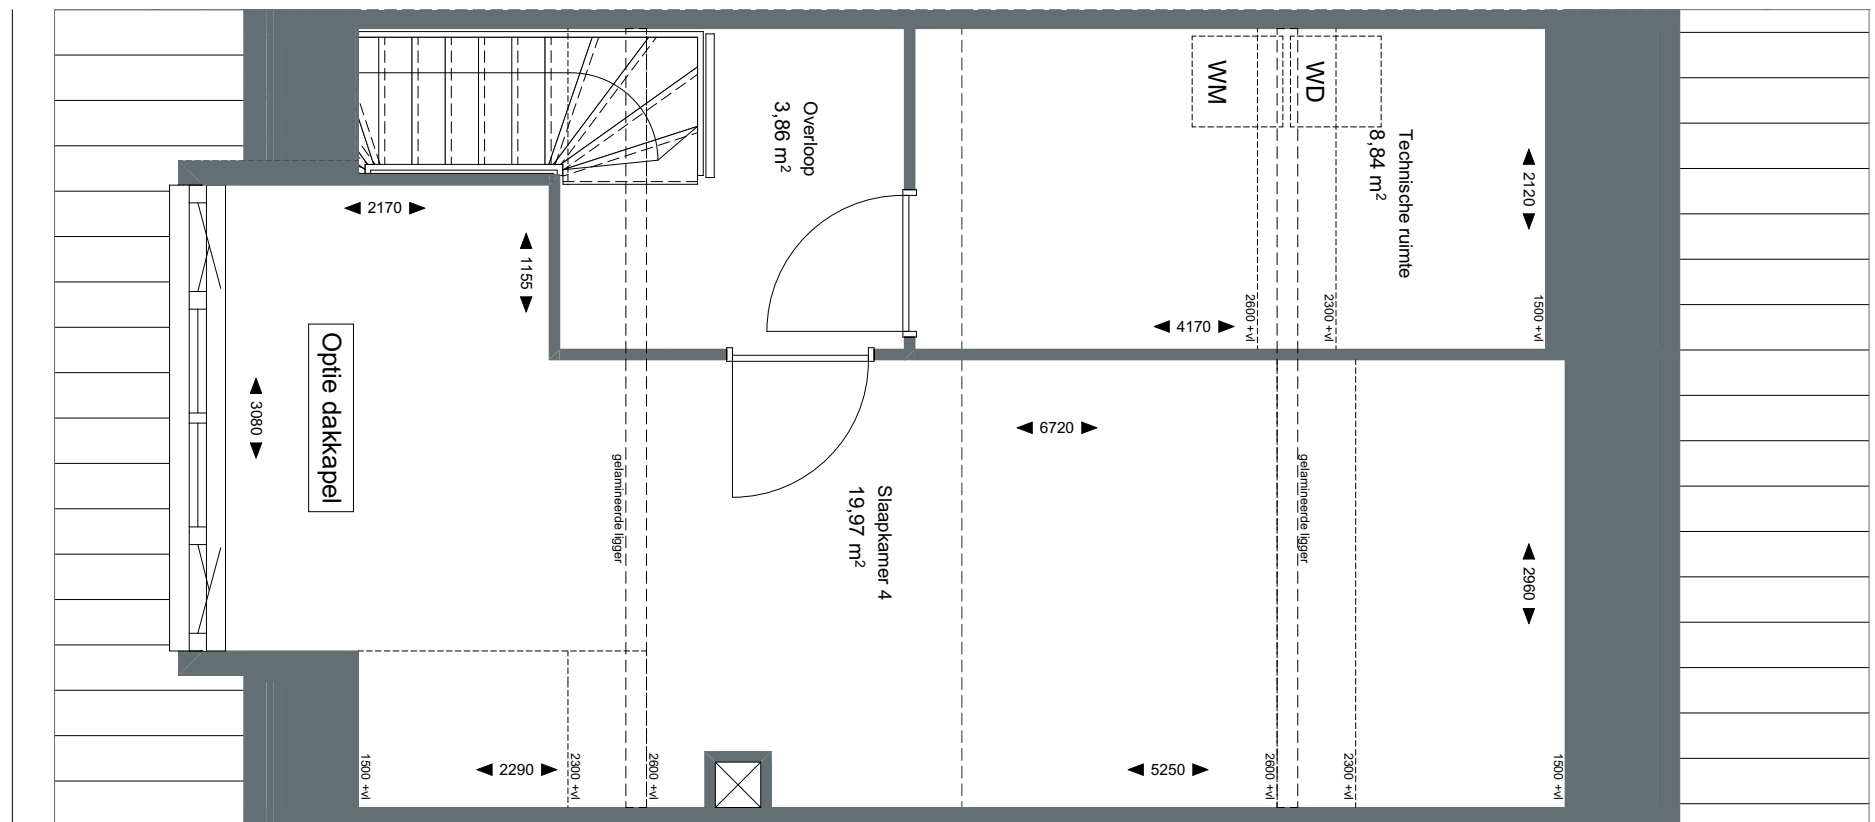

Renvooi:



- | | | |
|---|---|---|
|  vloerverwarming |  wisselschakelaar |  schel |
|  mechanische ventilatie toevoer |  kruisschakelaar |  thermostaat |
|  mechanische ventilatie afvoer |  dubbele wandcontactdoos |  wandarmatuur |
|  opstelplaats wasmachine en droger |  enkelvoudige wandcontactdoos | |
|  opstelplaats keuken |  lichtaansluitpunt | |
|  mechanische ventilatie unit |  wandlichtpunt | |
|  warmtepomp |  rookmelder | |
|  meterkast |  aansluitpunt, onbedraad | |
|  verdeler vloerverwarming |  aansluitpunt, bedraad | |
|  enkelpolige schakelaar |  aansluitpunt, twee-fase (WCD perilex) | |
|  serieschakelaar |  aansluitpunt, drie-fase (400V) | |

Eengezinswoning

Tweede verdieping


Opties
Bouwnummer:
2, 4 & 6

Concept
verkooptekening

10-08-2020




JOZEPARK
hillegom

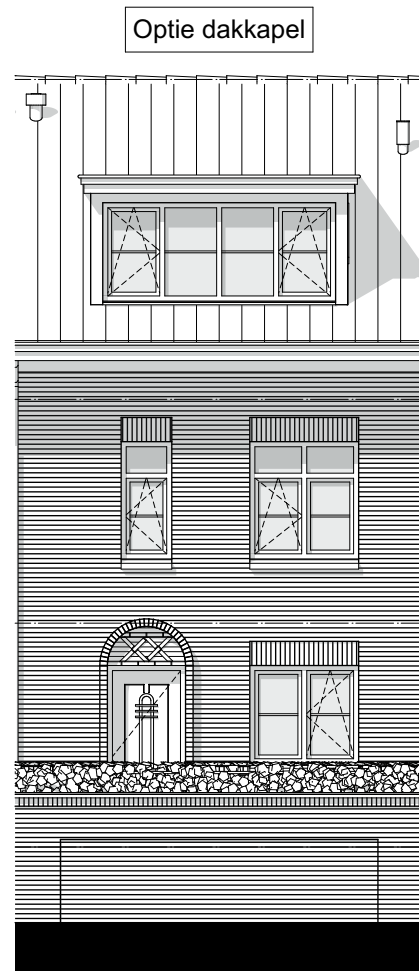


Optie dakkapel

Voorgevel 1:100

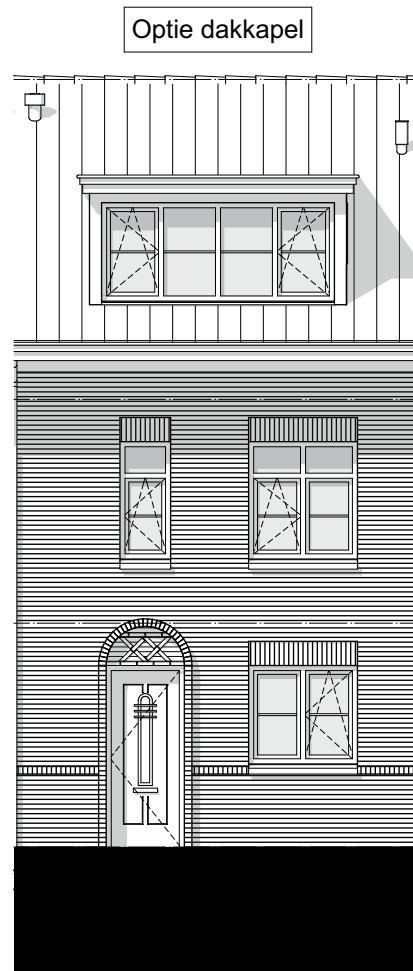

Optie dakkapel

Voorgevel 1:100

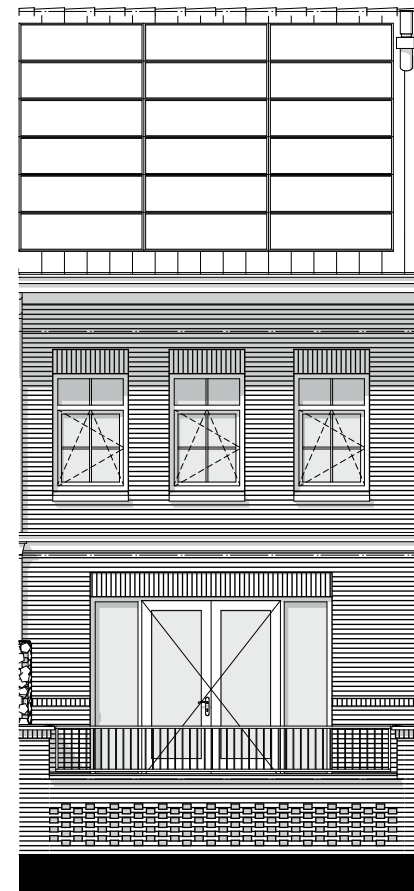

Optie uitbouw 1,2m

Achtergevel 1:100

Renvooi:

- | | | | | | |
|--|-----------------------------------|--|---------------------------------------|--|--------------|
| | vloerverwarming | | wisselchakelaar | | schel |
| | mechanische ventilatie toevoer | | kruisschakelaar | | thermostaat |
| | mechanische ventilatie afvoer | | dubbele wandcontactdoos | | wandarmatuur |
| | opstelplaats wasmachine en droger | | enkelvoudige wandcontactdoos | | |
| | opstelplaats keuken | | lichtaansluitpunt | | |
| | mechanische ventilatie unit | | wandlichtpunt | | |
| | warmtepomp | | rookmelder | | |
| | meterkast | | aansluitpunt, onbedraad | | |
| | verdeler vloerverwarming | | aansluitpunt, bedraad | | |
| | enkelpolige schakelaar | | aansluitpunt, twee-fase (WCD perilex) | | |
| | serieschakelaar | | aansluitpunt, drie-fase (400V) | | |



Eengezinswoning

Gevelaanzicht

Opties
Bouwnummer:
2, 4 & 6

Concept
verkooptekening

10-08-2020



JOZEF PARK
hillegom