


Renvooi:

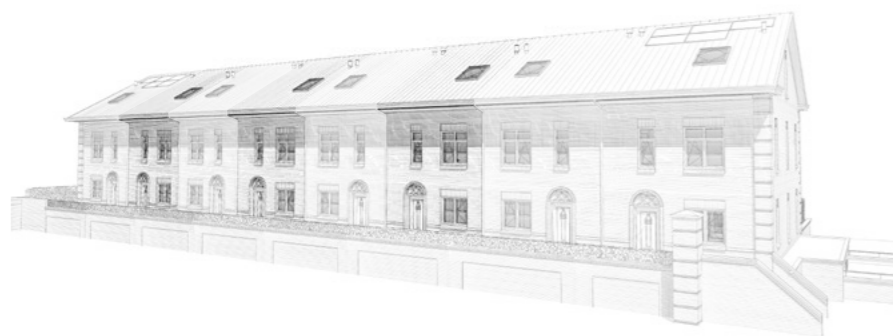

- | | | | | | |
|--|-----------------------------------|--|---------------------------------------|--|--------------|
| | vloerverwarming | | wisselschakelaar | | schel |
| | mechanische ventilatie toevoer | | kruisschakelaar | | thermostaat |
| | mechanische ventilatie afvoer | | dubbele wandcontactdoos | | wandarmatuur |
| | opstelplaats wasmachine en droger | | enkelvoudige wandcontactdoos | | |
| | opstelplaats keuken | | lichtaansluitpunt | | |
| | mechanische ventilatie unit | | wandlichtpunt | | |
| | warmtepomp | | rookmelder | | |
| | meterkast | | aansluitpunt, onbedraad | | |
| | verdeler vloerverwarming | | aansluitpunt, bedraad | | |
| | enkelpolige schakelaar | | aansluitpunt, twee-fase (WCD perilex) | | |
| | serieschakelaar | | aansluitpunt, drie-fase (400V) | | |

Eengezinswoning

Privé Stallingsgarage


**Bouwnummer:
2, 4 & 6**

Concept
verkooptekening

10-08-2020




JOZEPARK
hillegom

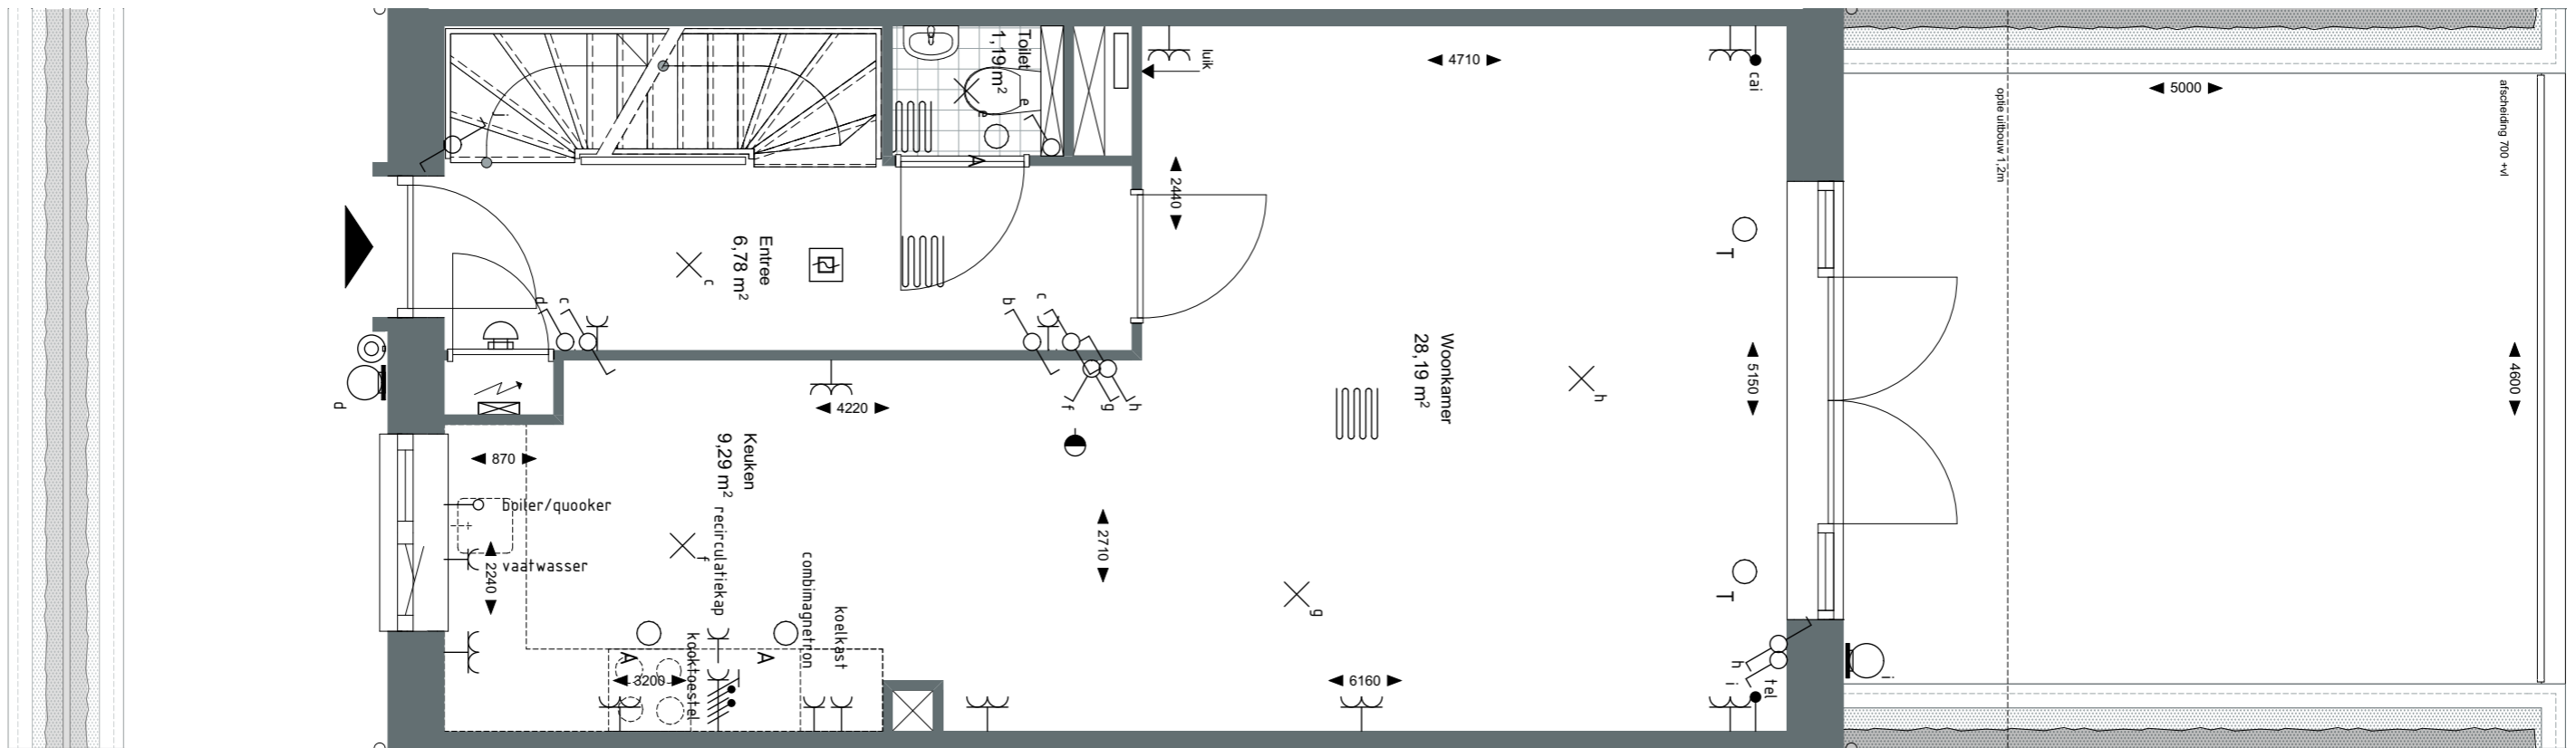

Renvooi:

- | | | | | | |
|--|-----------------------------------|--|---------------------------------------|--|--------------|
| | vloerverwarming | | wisselchakelaar | | schel |
| | mechanische ventilatie toevoer | | kruisschakelaar | | thermostaat |
| | mechanische ventilatie afvoer | | dubbele wandcontactdoos | | wandarmatuur |
| | opstelplaats wasmachine en droger | | enkelvoudige wandcontactdoos | | |
| | opstelplaats keuken | | lichtaansluitpunt | | |
| | mechanische ventilatie unit | | wandlichtpunt | | |
| | warmtepomp | | rookmelder | | |
| | meterkast | | aansluitpunt, onbedraad | | |
| | verdeler vloerverwarming | | aansluitpunt, bedraad | | |
| | enkelpolige schakelaar | | aansluitpunt, twee-fase (WCD perilex) | | |
| | serieschakelaar | | aansluitpunt, drie-fase (400V) | | |

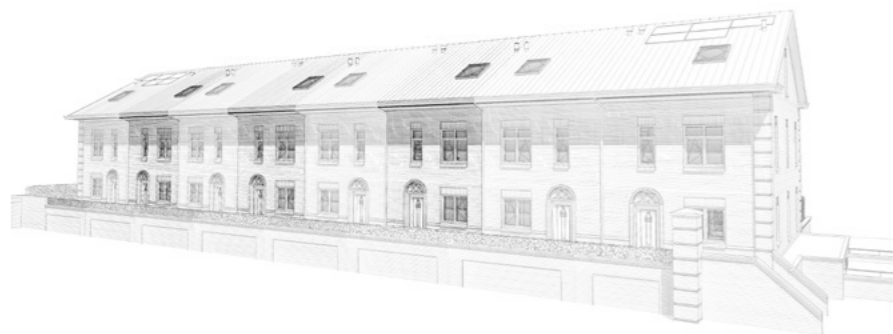

Eengezinswoning

Begane grond


**Bouwnummer:
2, 4 & 6**

Concept
verkooptekening

10-08-2020



JOZEPARK
hillegom

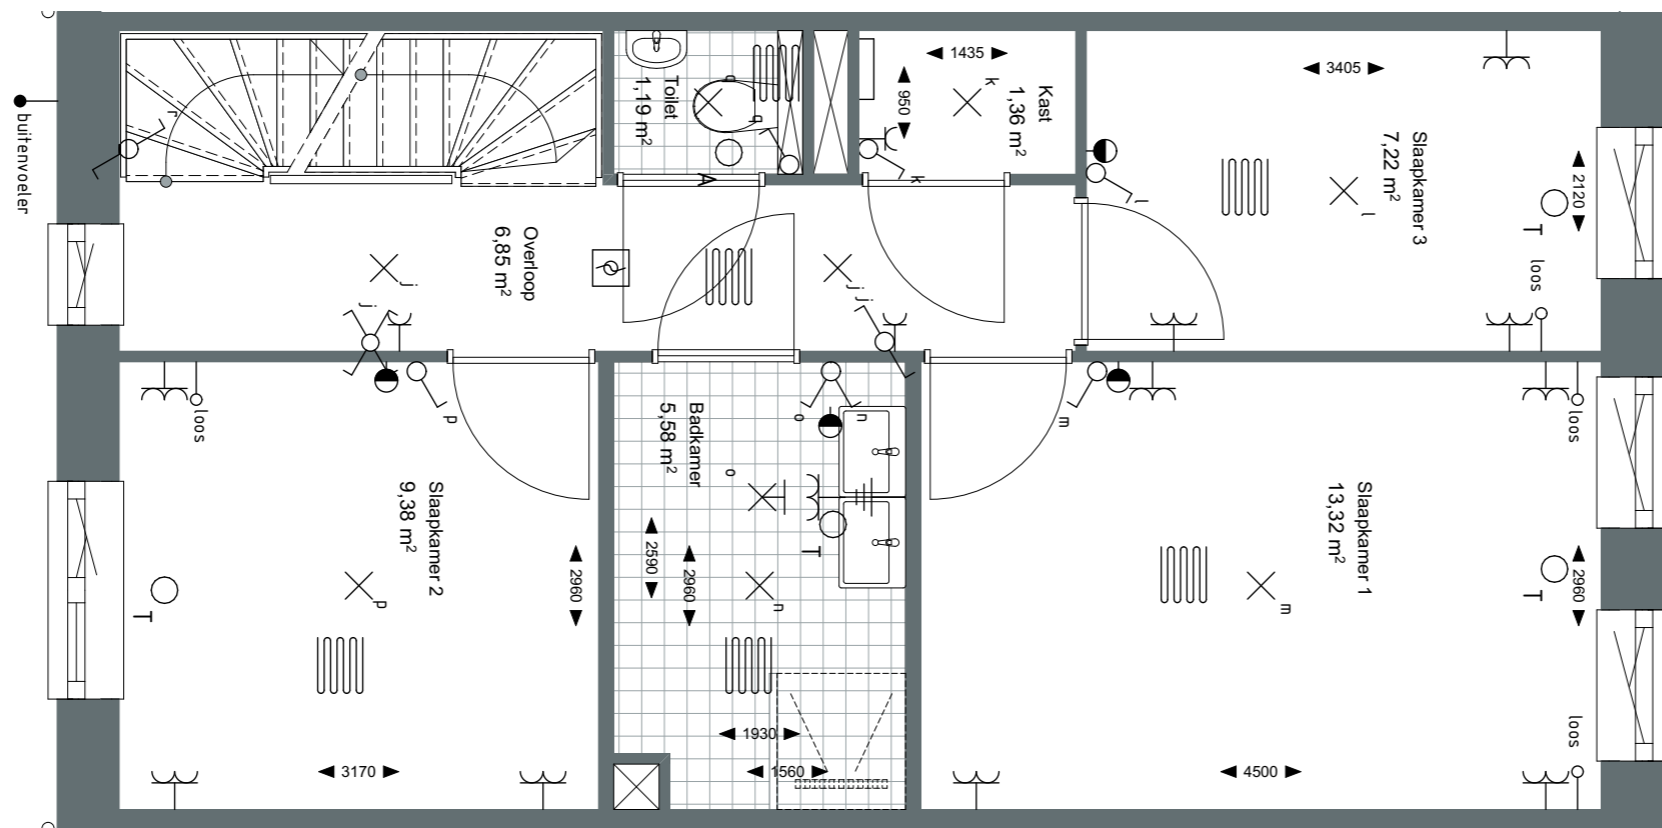

Renvooi:

- | | | | | | |
|--|-----------------------------------|--|---------------------------------------|--|--------------|
| | vloerverwarming | | wisselschakelaar | | schel |
| | mechanische ventilatie toevoer | | kruisschakelaar | | thermostaat |
| | mechanische ventilatie afvoer | | dubbele wandcontactdoos | | wandarmatuur |
| | opstelplaats wasmachine en droger | | enkelvoudige wandcontactdoos | | |
| | opstelplaats keuken | | lichtaansluitpunt | | |
| | mechanische ventilatie unit | | wandlichtpunt | | |
| | warmtepomp | | rookmelder | | |
| | meterkast | | aansluitpunt, onbedraad | | |
| | verdeler vloerverwarming | | aansluitpunt, bedraad | | |
| | enkelpolige schakelaar | | aansluitpunt, twee-fase (WCD perilex) | | |
| | serieschakelaar | | aansluitpunt, drie-fase (400V) | | |



Eengezinswoning

Eerste verdieping


**Bouwnummer:
2, 4 & 6**

Concept
verkooptekening

10-08-2020



JOZEPARK
hillegom

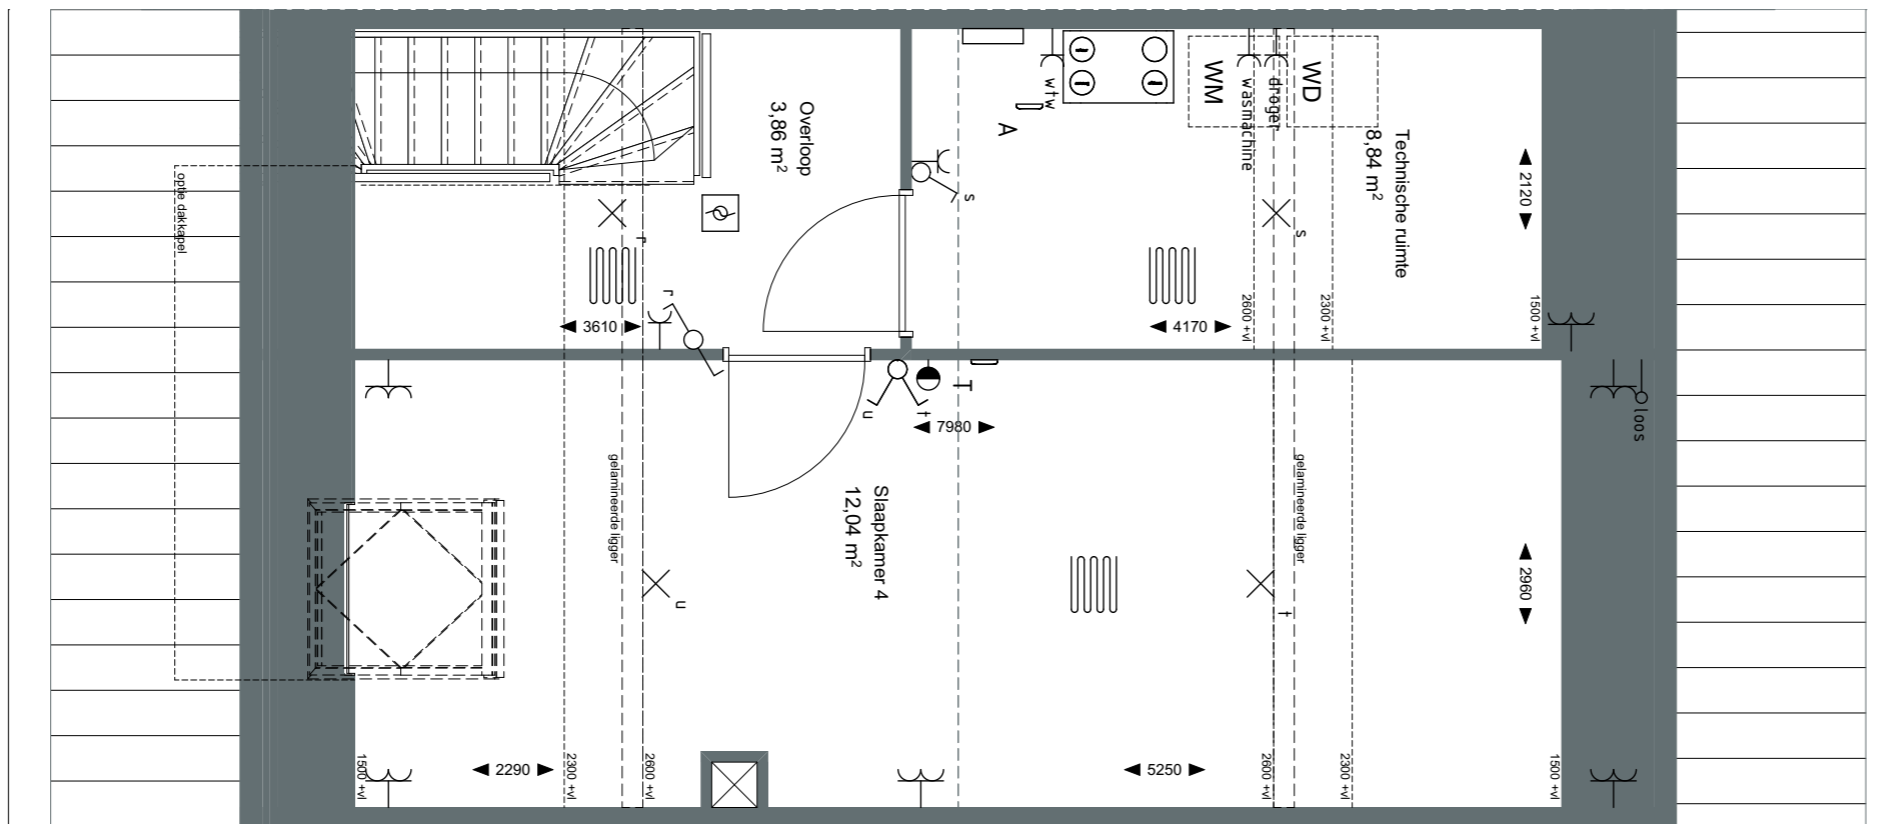

Renvooi:

- | | | | | | |
|--|-----------------------------------|--|---------------------------------------|--|--------------|
| | vloerverwarming | | wisselchakelaar | | schel |
| | mechanische ventilatie toevoer | | kruisschakelaar | | thermostaat |
| | mechanische ventilatie afvoer | | dubbele wandcontactdoos | | wandarmatuur |
| | opstelplaats wasmachine en droger | | enkelvoudige wandcontactdoos | | |
| | opstelplaats keuken | | lichtaansluitpunt | | |
| | mechanische ventilatie unit | | wandlichtpunt | | |
| | warmtepomp | | rookmelder | | |
| | meterkast | | aansluitpunt, onbedraad | | |
| | verdeler vloerverwarming | | aansluitpunt, bedraad | | |
| | enkelpolige schakelaar | | aansluitpunt, twee-fase (WCD perilex) | | |
| | serieschakelaar | | aansluitpunt, drie-fase (400V) | | |



Eengezinswoning

Tweede verdieping


**Bouwnummer:
2, 4 & 6**

Concept
verkooptekening

10-08-2020



JOZEPARK
hillegom

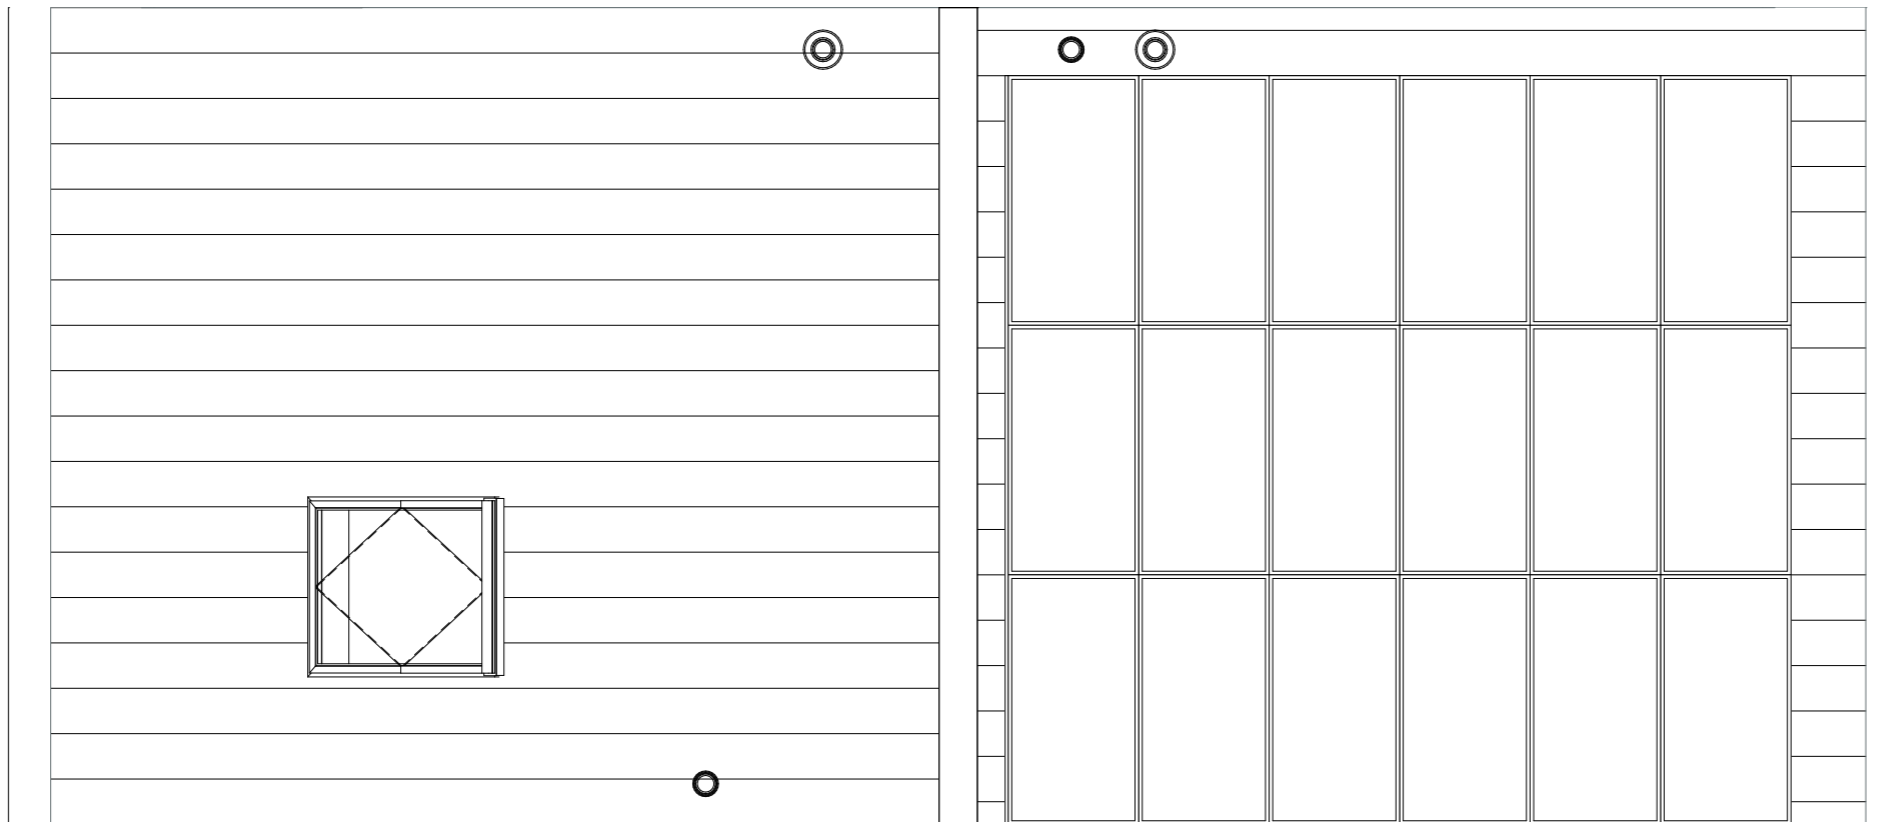

Renvooi:



	vloerverwarming		wisselschakelaar		schel
	mechanische ventilatie toevoer		kruisschakelaar		thermostaat
	mechanische ventilatie afvoer		dubbele wandcontactdoos		wandarmatuur
	opstelplaats wasmachine en droger		enkelvoudige wandcontactdoos		
	opstelplaats keuken		lichtaansluitpunt		
	mechanische ventilatie unit		wandlichtpunt		
	warmtepomp		rookmelder		
	meterkast		aansluitpunt, onbedraad		
	verdeler vloerverwarming		aansluitpunt, bedraad		
	enkelpolige schakelaar		aansluitpunt, twee-fase (WCD perilex)		
	serieschakelaar		aansluitpunt, drie-fase (400V)		

Eengezinswoning

Dakaanzicht


Bouwnummer:
2, 4 & 6

Concept
verkooptekening


10-08-2020




JOZEF PARK
hillegom

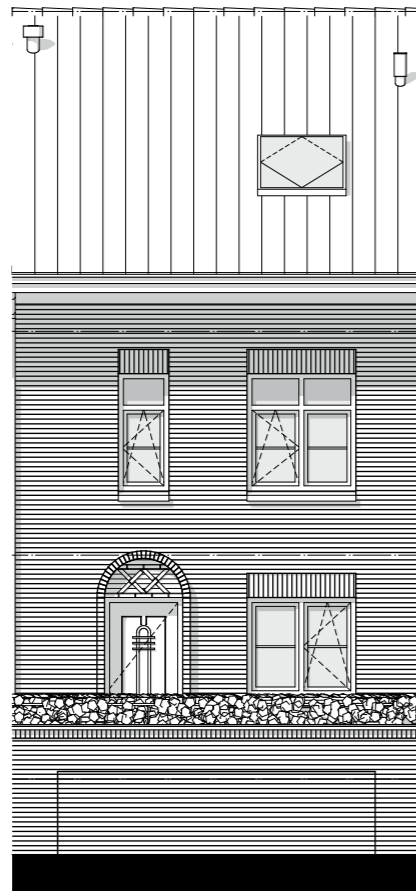

Voorgevel 1:100

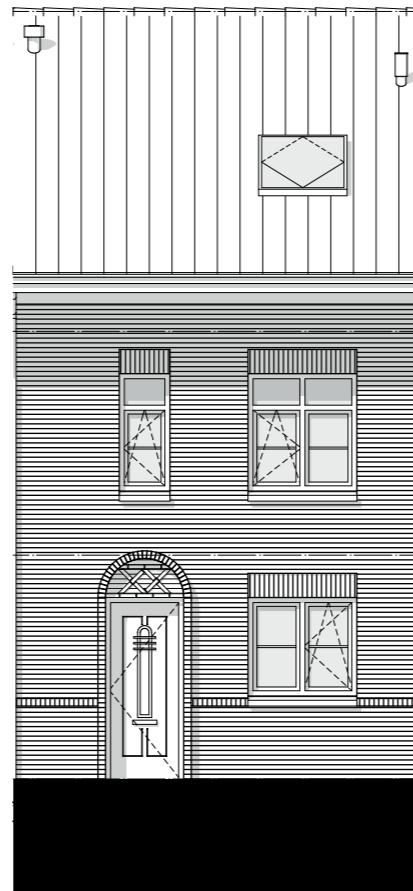

Voorgevel 1:100

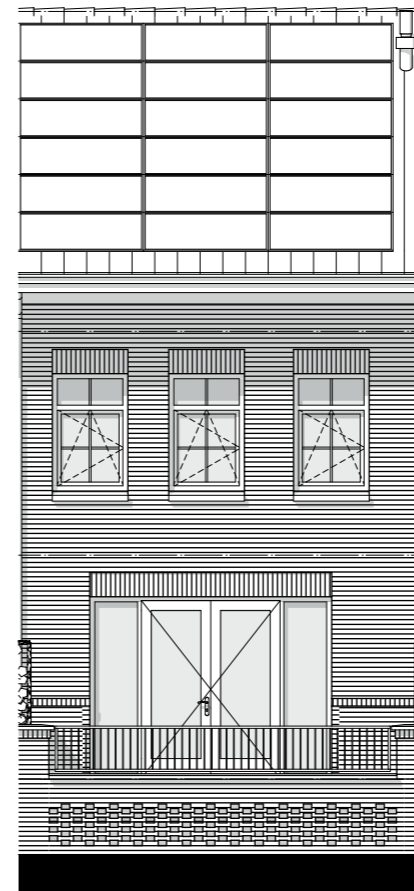

Achtergevel 1:100

Renvooi:

- | | | | | | |
|--|-----------------------------------|--|---------------------------------------|--|--------------|
| | vloerverwarming | | wisselchakelaar | | schel |
| | mechanische ventilatie toevoer | | kruisschakelaar | | thermostaat |
| | mechanische ventilatie afvoer | | dubbele wandcontactdoos | | wandarmatuur |
| | opstelplaats wasmachine en droger | | enkelvoudige wandcontactdoos | | |
| | opstelplaats keuken | | lichtaansluitpunt | | |
| | mechanische ventilatie unit | | wandlichtpunt | | |
| | warmtepomp | | rookmelder | | |
| | meterkast | | aansluitpunt, onbedraad | | |
| | verdeler vloerverwarming | | aansluitpunt, bedraad | | |
| | enkelpolige schakelaar | | aansluitpunt, twee-fase (WCD perilex) | | |
| | serieschakelaar | | aansluitpunt, drie-fase (400V) | | |



Eengezinswoning

Gevelaanzicht

**Bouwnummer:
2, 4 & 6**

Concept
verkooptekening

10-08-2020



JOZEF PARK
hillegom