


Renvooi:

- | | | | | | |
|--|-----------------------------------|--|---------------------------------------|--|--------------|
| | vloerverwarming | | wisselchakelaar | | schel |
| | mechanische ventilatie toevoer | | kruisschakelaar | | thermostaat |
| | mechanische ventilatie afvoer | | dubbele wandcontactdoos | | wandarmatuur |
| | opstelplaats wasmachine en droger | | enkelvoudige wandcontactdoos | | |
| | opstelplaats keuken | | lichtaansluitpunt | | |
| | mechanische ventilatie unit | | wandlichtpunt | | |
| | warmtepomp | | rookmelder | | |
| | meterkast | | aansluitpunt, onbedraad | | |
| | verdeler vloerverwarming | | aansluitpunt, bedraad | | |
| | enkelpolige schakelaar | | aansluitpunt, twee-fase (WCD perilex) | | |
| | serieschakelaar | | aansluitpunt, drie-fase (400V) | | |

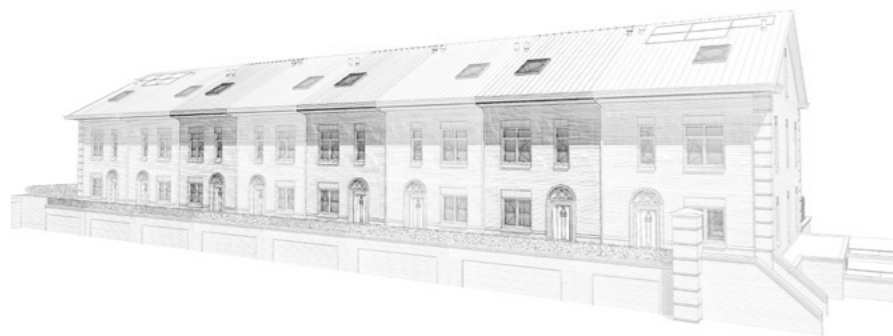

Eengezinswoning

Begane grond


Opties
Bouwnummer:
3, 5 & 7

Concept
 verkooptekening


10-08-2020



JOZEPARK
 hillegom

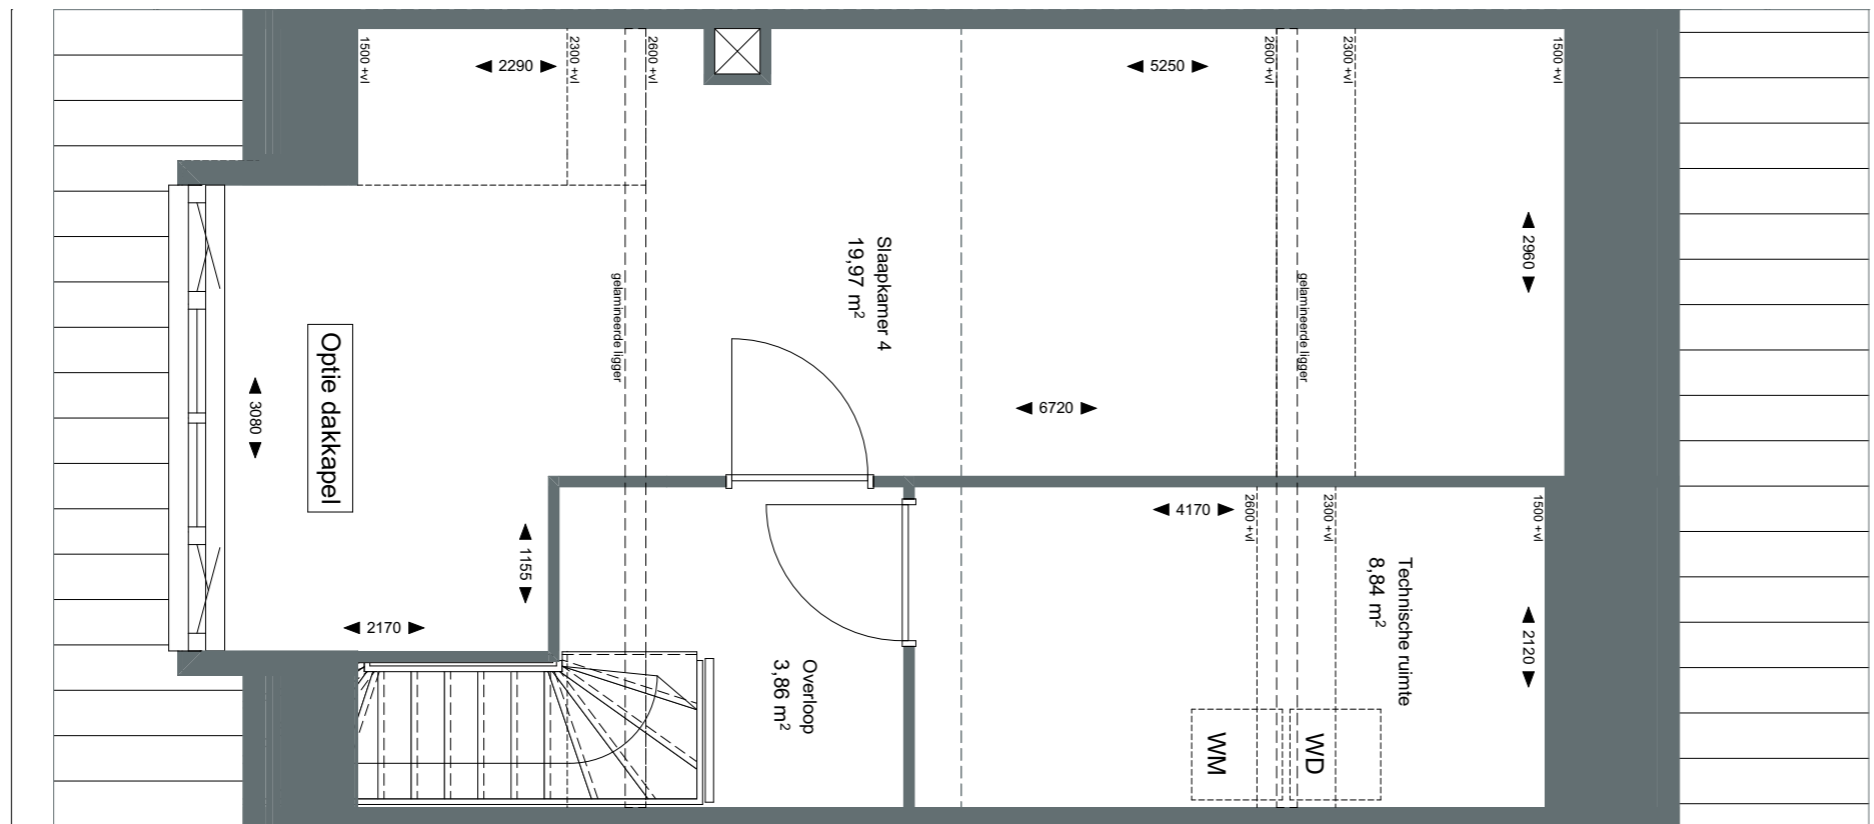

Renvooi:

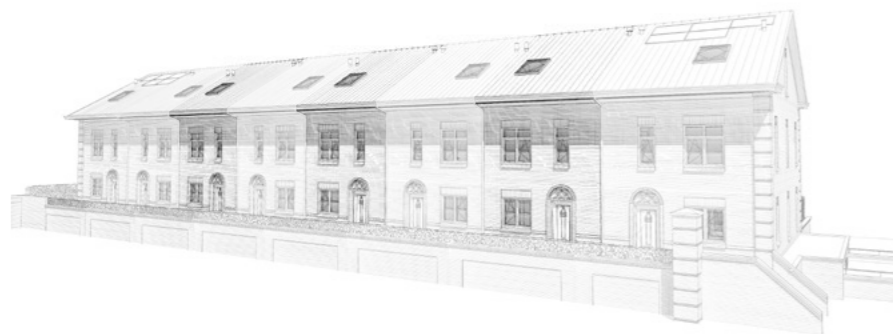

- | | | | | | |
|--|-----------------------------------|--|---------------------------------------|--|--------------|
| | vloerverwarming | | wisselschakelaar | | schel |
| | mechanische ventilatie toevoer | | kruisschakelaar | | thermostaat |
| | mechanische ventilatie afvoer | | dubbele wandcontactdoos | | wandarmatuur |
| | opstelplaats wasmachine en droger | | enkelvoudige wandcontactdoos | | |
| | opstelplaats keuken | | lichtaansluitpunt | | |
| | mechanische ventilatie unit | | wandlichtpunt | | |
| | warmtepomp | | rookmelder | | |
| | meterkast | | aansluitpunt, onbedraad | | |
| | verdeler vloerverwarming | | aansluitpunt, bedraad | | |
| | enkelpolige schakelaar | | aansluitpunt, twee-fase (WCD perilex) | | |
| | serieschakelaar | | aansluitpunt, drie-fase (400V) | | |

Eengezinswoning

Tweede verdieping

Opties
**Bouwnummer:
 3, 5 & 7**

Concept
 verkooptekening

10-08-2020




JOZEF PARK
 hillegom



Voorgevel 1:100



Voorgevel 1:100

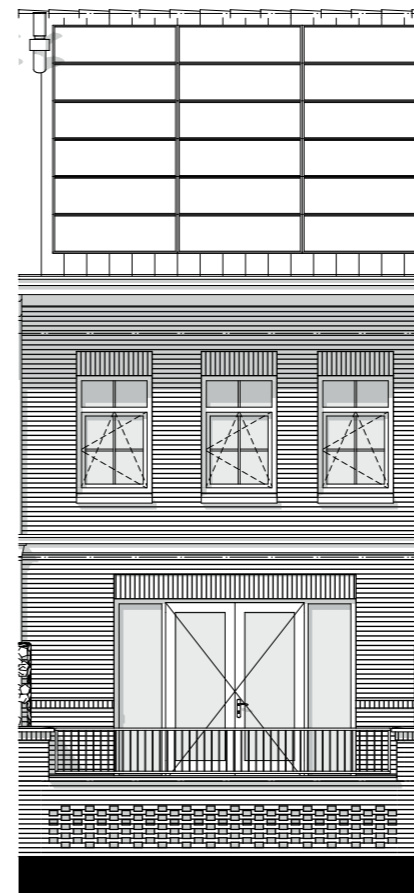

Optie uitbouw 1,2m

Achtergevel 1:100

Renvooi:

- | | | | | | |
|--|-----------------------------------|--|---------------------------------------|--|--------------|
| | vloerverwarming | | wisselchakelaar | | schel |
| | mechanische ventilatie toevoer | | kruisschakelaar | | thermostaat |
| | mechanische ventilatie afvoer | | dubbele wandcontactdoos | | wandarmatuur |
| | opstelplaats wasmachine en droger | | enkelvoudige wandcontactdoos | | |
| | opstelplaats keuken | | lichtaansluitpunt | | |
| | mechanische ventilatie unit | | wandlichtpunt | | |
| | warmtepomp | | rookmelder | | |
| | meterkast | | aansluitpunt, onbedraad | | |
| | verdeler vloerverwarming | | aansluitpunt, bedraad | | |
| | enkelpolige schakelaar | | aansluitpunt, twee-fase (WCD perilex) | | |
| | serieschakelaar | | aansluitpunt, drie-fase (400V) | | |



Eengezinswoning

Gevelaanzicht

Opties
Bouwnummer:
3, 5 & 7

Concept
verkooptekening

10-08-2020



JOZEF PARK
hillegom